

凡例	記号	境界標の種類	記号	境界標の種類	記号	境界標の種類
	石	石杭	金	金属杭	キ	刻ミ
	コ	コンクリート杭	プ	プレート		
合	合成杭	鋳	金属鋳			

地番	719-4, 719-15	地積測量図
土地の所在	藤岡市藤岡字北ノ原	

1358999

座標法求積表


地番 A 719-4				
NO	Xn	Yn	Yn+1 - Yn-1	Xn · (Yn+1 - Yn-1)
P22	28238.608	-66983.171	5.796	163670.971968
P23	28216.875	-66985.475	-11.995	-338461.415625
P15	28218.633	-66995.166	-10.653	-300613.097349
P14	28220.774	-66996.128	1.036	29236.721864
P13	28239.621	-66994.130	4.857	137159.839197
K27	28239.732	-66991.271	10.959	309479.222988
合計				472.243043
合計面積				236.1215215
地積				236.12 m ²

地番 B 719-15				
NO	Xn	Yn	Yn+1 - Yn-1	Xn · (Yn+1 - Yn-1)
P23	28216.875	-66985.475	-14.066	-396898.563750
P22	28238.608	-66983.171	12.781	360917.648848
K30	28237.154	-66972.694	14.066	397183.808164
P16	28213.904	-66969.105	-12.781	-360601.907024
合計				600.986238
合計面積				300.4931190
地積				300.49 m ²

合計 536.6146405

座標一覧表 (座標値は日本測地系)

点名	X座標	Y座標	杭種別
T5	28241.095	-66999.619	刻み(コンクリート側溝)
TA	28239.237	-66968.909	刻み(コンクリート側溝)
TC	28212.359	-66969.880	金属鋳(アスファルト舗装)
P4	28237.072	-66969.994	金属鋳(アスファルト舗装)
KK1	28217.203	-66967.223	金属鋳(アスファルト舗装)
KK2	28225.366	-66968.361	金属鋳(アスファルト舗装)

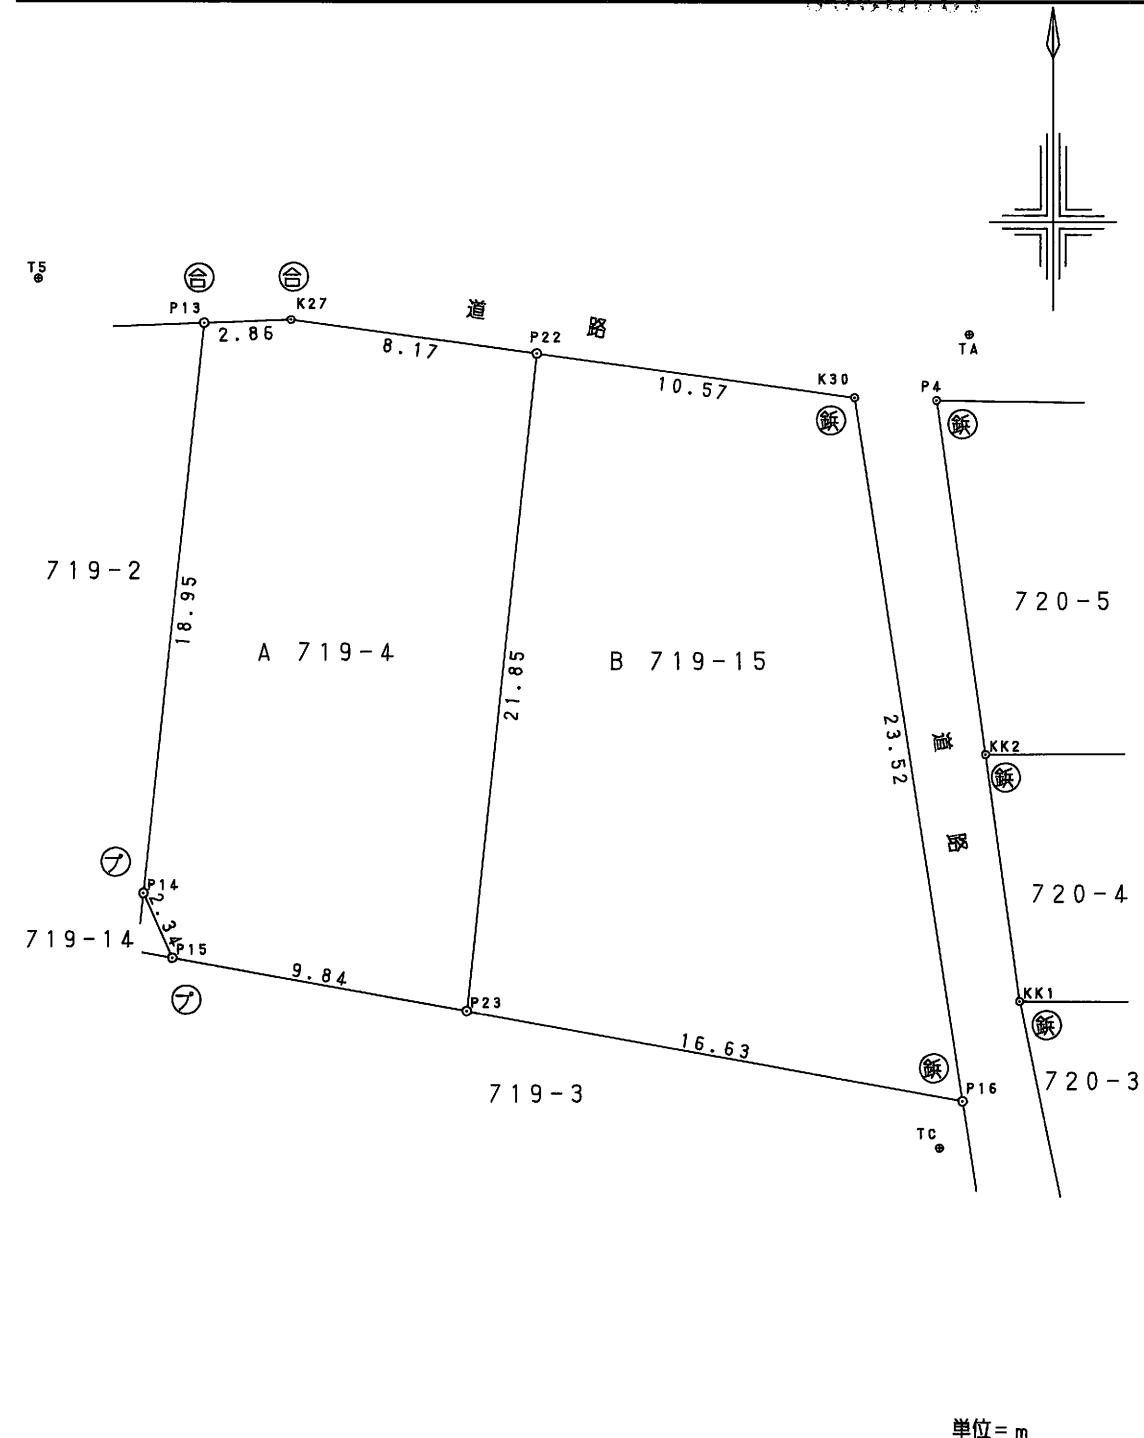

平成十九年六月八日 登記

作成者 藤岡市中栗須542番地
土地家屋調査士 清水 雅彦 (平成 19年 6月 6日作成)

申請人 有限会社アイチホーム
代表取締役 今村嘉男

縮尺 1/250

(群馬土地家屋調査士会)