

凡例	記号	境界標の種類	記号	境界標の種類	記号	境界標の種類
	石	石杭	金	金属杭	キ	刻ミ( )
	コ	コンクリート杭	ブ	プレート		
	合	合成杭	鋳	金属鋳		

地番	54番2
土地の所在	前橋市文京町三丁目

# 地積測量図


座標求積表  
(座標値は任意座標)

地番	54-2		
測点	Xn	Yn	(Xn+1 - Xn-1) Yn
PL4	109.852	91.657	351.137967
PL3	111.845	91.163	-150.145461
P2	108.205	75.368	-1612.422992
P37A	90.451	70.859	-1090.094856
KP34	92.821	81.518	1431.700634
PL5	108.014	83.680	1425.154080
		倍面積	355.329372
		面積	177.6646860
		地積	177.66 m <sup>2</sup>
		坪数	53.74
	合計		177.6646860

座標一覧表

点名	X座標	Y座標	備考
T1	100.000	100.000	金属鋳(既存)
T3	120.914	95.055	金属鋳(既存)
T-1	111.076	91.773	金属鋳(新設)

測量年月日：令和 5年 5月18日

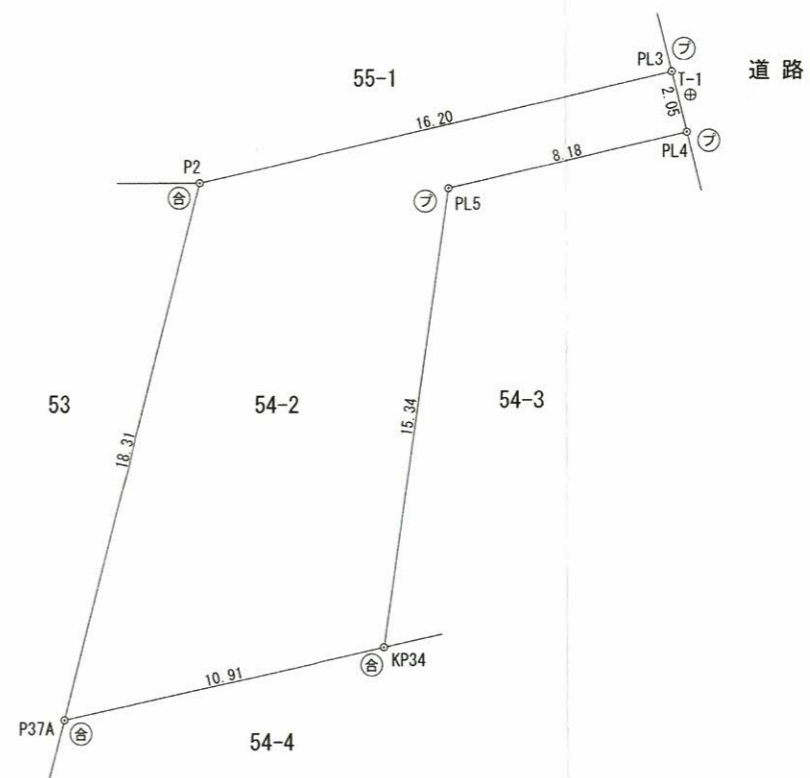

単位：m

作成者	高崎市上並榎町673番地 土地家屋調査士 大山憲司 (令和 5年 6月 3日作成)
-----	--

申請人	大澤 千佳子	縮尺	1/250
-----	--------	----	-------

(群馬土地家屋調査士会)

凡例	記号	境界標の種類	記号	境界標の種類	記号	境界標の種類
	石	石杭	金	金属杭	刻	刻ミ
	コ	コンクリート杭	プ	プレート	真	真鍮鋳
	合	合成杭	鋳	金属鋳		

地番	54-4
土地の所在	前橋市文京町三丁目

# 地積測量図




## 求積表

地番	㉠ 54-4				
NO	X <sub>n</sub>	Y <sub>n</sub>	Y <sub>n+1</sub> - Y <sub>n-1</sub>	X <sub>n</sub> · (Y <sub>n+1</sub> - Y <sub>n-1</sub> )	
K1	81.335	68.574	10.320	839.377200	
K2	78.163	81.179	16.757	1309.777391	
K3	93.669	85.331	0.339	31.753791	
KP34	92.821	81.518	-14.472	-1343.305512	
P37A	90.451	70.859	-12.944	-1170.797744	
			合計	-333.194874	
			合計面積	166.5974370	
			地積	166.59 m <sup>2</sup>	

## <トラバース基準点>

(任意座標)

点名	X座標	Y座標	備考
TT2	70.277	108.490	金属鋳
TT4	79.750	71.905	金属鋳

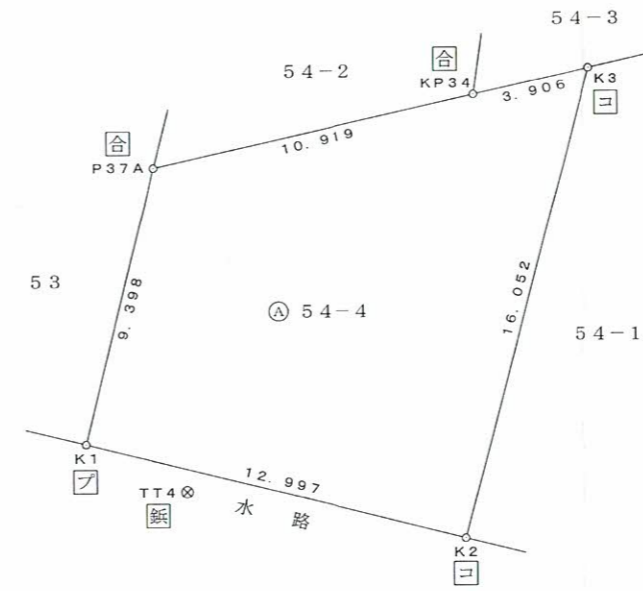

東へ  
⊗ TT2

令和5年9月14日測量

作成者	高崎市東町172番地20		申請人 サンマーク株式会社 代表取締役 堀内 祐希	縮尺	1 / 250
	土地家屋調査士 泉 恭 平				