

凡 例	記 号	境界標の種別	記 号	境界標の種別	記 号	境界標の種別
	石	石 杭	金	金 属 杭	キ	刻ミ ()
	コ 合	コンクリート杭 合 成 杭	ブ 鋺	プ レ ー ト 金 属 鋺		

座 標 求 積 表

地 番	① 703-1		
測 点	X _n	Y _n	(X _{n+1} - X _{n-1}) Y _n
P12	39099.695	-65431.266	810406.188488
P9	39086.202	-65431.911	911262.909411
P10	39085.768	-65426.120	729398.385451
P11	39075.054	-65426.738	733870.666435
P6	39074.551	-65421.427	-370772.502096
P5	39080.721	-65418.170	-757901.104630
P4	39086.137	-65417.738	-765261.600171
P3	39092.420	-65417.604	-814541.189967
P2	39098.588	-65418.188	-475929.928303
		倍 面 積	531.824617
		面 積	265.91
		地 積	265.91 m ²

地 番	② 703-3		
測 点	X _n	Y _n	(X _{n+1} - X _{n-1}) Y _n
P8	39087.324	-65446.990	967564.457517
P9	39086.202	-65431.911	-809430.596800
P12	39099.695	-65431.266	-967332.004066
P1	39100.986	-65446.531	809611.450328
		倍 面 積	413.306979
		面 積	206.65
		地 積	206.65 m ²

地 番	③ 703-4		
測 点	X _n	Y _n	(X _{n+1} - X _{n-1}) Y _n
P11	39075.054	-65426.738	-573428.795973
P10	39085.768	-65426.120	-729398.385451
P9	39086.202	-65431.911	-101832.312611
P8	39087.324	-65446.990	602049.622067
P7	39077.003	-65447.337	803047.758024
		倍 面 積	437.886056
		面 積	218.94
		地 積	218.94 m ²

合 計 691.50 m²

座標値は世界測地系（測地成果2011）IX系
測量年月日 令和7年5月28日


器 械 点 座 標 一 覧 表

測 点 名	X 座 標	Y 座 標
T1	39073.802	-65415.720
T2	39073.823	-65451.298
T3	39102.624	-65417.255
T6	39102.218	-65453.617

ネットワーク型RTK-GPS観測による
観測日時 令和6年12月26日 観測点T1、T2

地 番	703-1, 703-3 703-4
土地の所在	前橋市後閑町

地 積 測 量 図

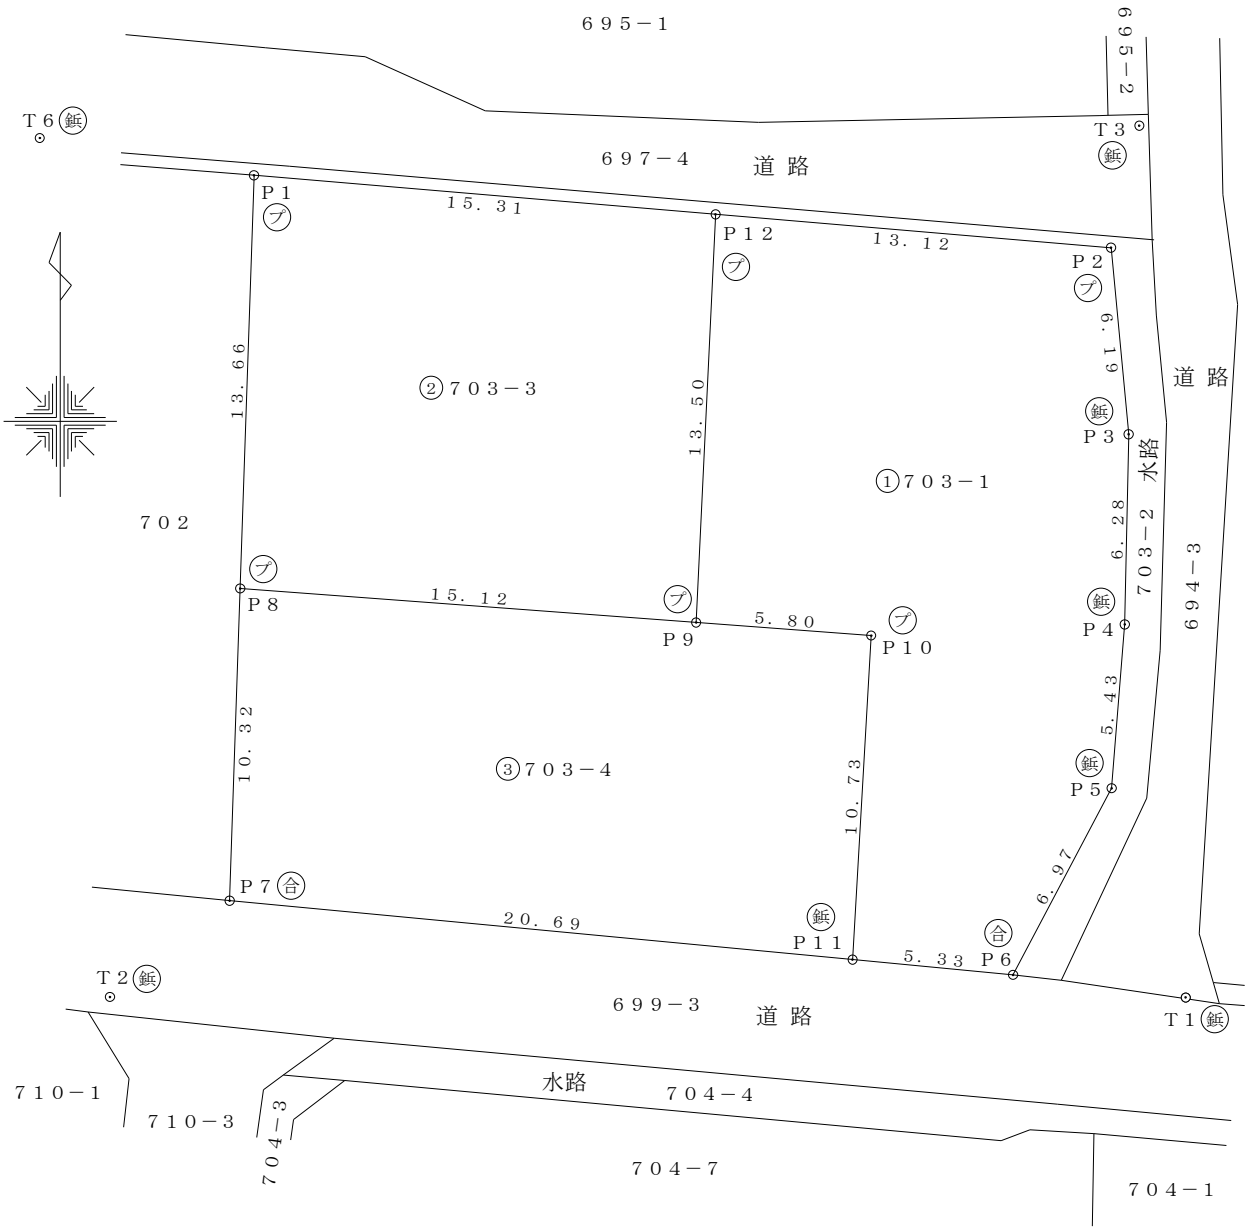

電子基準点の名称	X 座 標	Y 座 標
群 馬	44174.128	-73253.406
赤 城	60112.966	-69534.315
藤 岡	26309.309	-68915.691

作成者	前橋市日吉町 3 丁目 4 1 番地 1 8			申請人	サンマーク株式会社 代表取締役 堀内 祐希	縮尺	1
	土地家屋調査士	茂 木 義 行	(令和 7 年 5 月 2 9 日作製)				2 5 0

(群馬土地家屋調査士会)