


登記年月日：平成5年2月25日

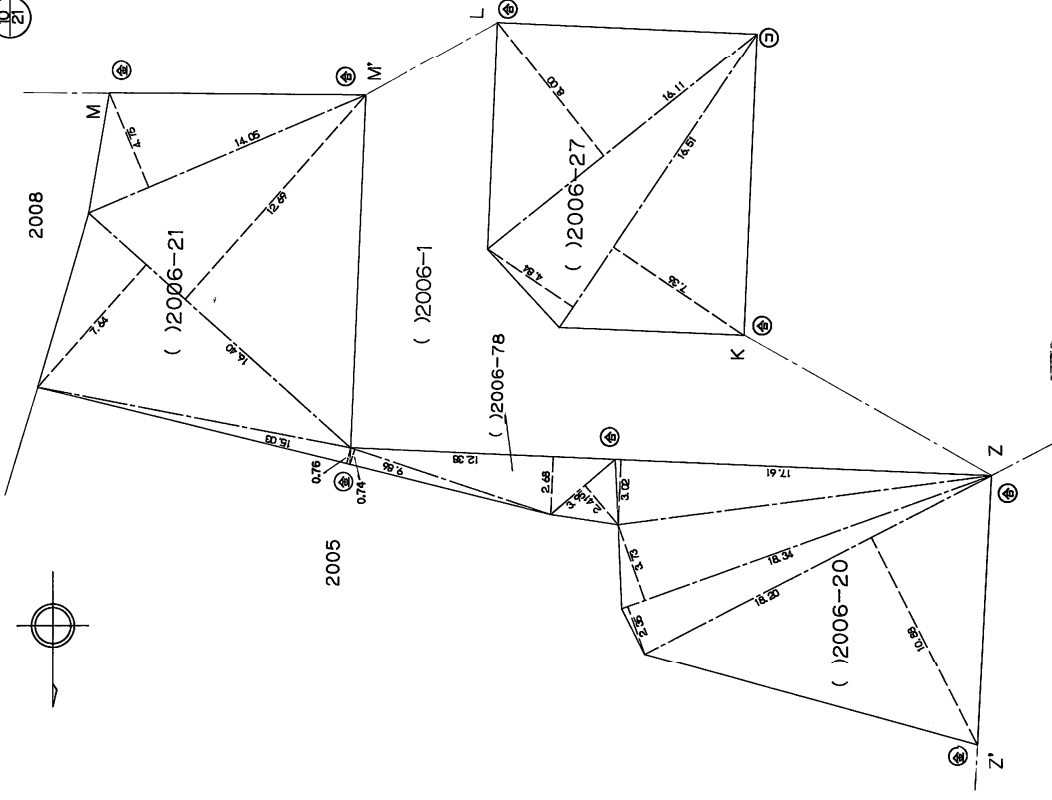

凡例	記号	境界線の種類	記号	境界線の通称
④	石杭	④	合成杭	
⑤	コンクリート杭	⑤	金属杭	
⑥	刻ミ			

1361575




地番 2006-2 ないし 2006-87

土地の所在 藤岡市藤岡字西ノ原

1361575

地積測量図

4/16

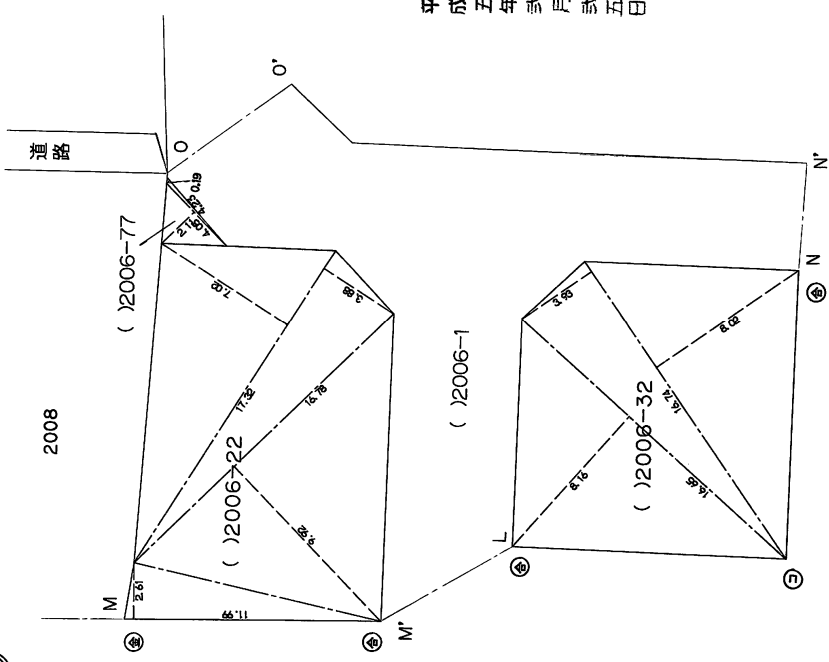

平成五年貳月貳五日

作製者 高崎市山名町606番地5 横田今朝夫 (平成5年2月8日作製)

申請人 上信電鉄株式会社 代表取締役 桜井善治



縮尺 1/250

(群馬土地家屋調査士会)



凡例	記号	境界線の種別	記号	境界線の種別
④	石杭	④	合成杭	
⑤	コンクリート杭	⑤	金属杭	
⑥	刻ミ			

1361584

2006-32				2006-27			
地番 符号	底辺	高さ	積	地番 符号	底辺	高さ	積
	16.65	8.16	135.8640		16.51	7.36	121.5136
	16.74	3.93	65.7882		16.51	4.94	79.9084
	16.74	8.02	134.2548		16.11	8.00	128.8800
	合計		335.9070		合計		330.3020
	面積		167.9535		面積		165.1510
	地積		167㎡		地積		165㎡
2006-33				2006-28			
地番 符号	底辺	高さ	積	地番 符号	底辺	高さ	積
	15.88	3.93	62.4084		17.69	8.70	153.9030
	15.66	9.08	142.1928		17.69	9.74	172.3006
	15.88	6.91	109.7308		16.88	3.49	58.9112
	合計		314.3320		合計		385.1148
	面積		157.1660		面積		192.5574
	地積		157㎡		地積		192㎡
2006-34				2006-29			
地番 符号	底辺	高さ	積	地番 符号	底辺	高さ	積
	18.37	9.11	167.3507		7.17	4.07	29.1819
	18.37	9.12	167.5344		13.51	5.44	73.4944
	合計		334.8851		11.13	1.80	20.0340
	面積		167.44255		12.64	8.32	105.1648
	地積		167㎡		13.48	5.25	70.7700
2006-35				2006-25			
地番 符号	底辺	高さ	積	地番 符号	底辺	高さ	積
	18.36	9.11	167.2596		18.01	8.80	158.4880
	18.36	9.11	167.2596		18.01	8.82	158.8482
	合計		334.5192		合計		317.3362
	面積		167.2596		面積		158.6681
	地積		167㎡		地積		158㎡
2006-36				2006-26			
地番 符号	底辺	高さ	積	地番 符号	底辺	高さ	積
	18.36	9.11	167.2596		18.02	8.81	158.7562
	18.36	9.11	167.2596		18.02	8.82	158.9364
	合計		334.5192		合計		317.6926
	面積		167.2596		面積		158.8463
	地積		167㎡		地積		158㎡
2006-31				2006-24			
地番 符号	底辺	高さ	積	地番 符号	底辺	高さ	積
	18.35	9.17	168.2695		14.22	4.31	61.2882
	18.35	9.14	167.7190		14.13	1.85	26.1405
	合計		335.9885		合計		87.4287
	面積		167.99425		面積		43.71435
	地積		167㎡		地積		43㎡

地積測量図

地番 2006-2 ないし 2006-87

土地の所在 藤岡市藤岡字西ノ原

1361584

2006-22				2006-18			
地番 符号	底辺	高さ	積	地番 符号	底辺	高さ	積
	11.99	2.61	31.2939		16.45	8.16	134.2320
	16.78	9.92	166.4576		16.45	8.18	134.5610
	17.32	3.88	67.2016		合計		268.7930
	17.32	7.02	121.5864		面積		134.3965
	合計		386.5395		地積		134㎡
	面積		193.26975				
	地積		193㎡				
2006-23				2006-19			
地番 符号	底辺	高さ	積	地番 符号	底辺	高さ	積
	15.23	3.96	60.3108		6.22	2.59	16.1098
	15.78	11.91	187.9398		12.57	5.28	66.3696
	15.23	5.52	84.0696		14.78	9.37	138.4886
	合計		332.3202		13.38	6.38	85.3644
	面積		166.1601		合計		306.3324
	地積		166㎡		面積		153.1662
					地積		153㎡
2006-20				2006-21			
地番 符号	底辺	高さ	積	地番 符号	底辺	高さ	積
	18.20	10.88	198.0160		15.03	0.76	11.4228
	18.34	2.35	43.0990		16.40	7.64	125.2960
	18.34	3.73	68.4082		16.40	12.69	208.1160
	17.61	3.02	53.1822		14.05	4.75	66.7375
	合計		362.7054		合計		411.5723
	面積		181.3527		面積		205.78615
	地積		181㎡		地積		205㎡

製作者 高崎市山名町606番地5 横田今朝夫 (平成5年2月8日製)

申請人 上信電鉄株式会社 代表取締役 桜井善治 (群馬土地家屋調査士会)

縮尺 1/

平成五年貳月貳五日