

凡	記号	境界標の種別	記号	境界標の種別	記号	境界標の種別
例	石	石杭	金	金属杭	キ	刻ミ()
	コ	コンクリート杭	プ	プレート		
	合	合成杭	鋳	金属鋳		

地番	1525-1, 1525-4	地積測量図
土地の所在	北群馬郡吉岡町大字下野田字滝沢	

座 標 求 積 表

地番	① 1525-1		
測点	X _n	Y _n	(X _{n+1} - X _{n-1}) Y _n
H30	51258.904	-73820.337	-1846003.509499
H8	51260.027	-73815.924	-403410.277978
H10	51264.369	-73811.957	-195468.082441
H11	51262.676	-73811.469	536827.625375
H12	51257.096	-73809.862	272722.396657
H13	51258.981	-73792.435	-140871.527383
H14	51259.005	-73791.734	927873.457153
H16	51246.406	-73790.451	971488.034300
H15	51245.839	-73792.675	3466260.058880
H29	51199.434	-73788.621	3347165.738939
H26	51200.478	-73791.954	-220662.391315
H25	51202.424	-73796.406	-759102.789599
H20	51210.764	-73813.657	-670396.301765
H19	51211.506	-73815.521	-74441.438993
D4	51211.773	-73816.416	-116651.336734
D3	51213.086	-73814.753	-1716046.088278
D2	51235.021	-73817.504	-3382115.974764
		倍面積	-2832.407445
		面積	1416.20
		地積	1416.20 m ²

地番	② 1525-4		
測点	X _n	Y _n	(X _{n+1} - X _{n-1}) Y _n
D1	51233.410	-73830.450	1474893.377430
D2	51235.021	-73817.504	-1881905.589215
H30	51258.904	-73820.337	-1687515.917876
H5	51257.881	-73825.222	161092.028828
H4	51256.722	-73825.183	212838.552847
KG11	51254.998	-73833.132	1721194.699416
		倍面積	597.151430
		面積	298.57
		地積	298.57 m ²


合 計 1714.77 m²

器 械 点 座 標 一 覧 表

測点名	X 座標	Y 座標
T3	51213.850	-73831.006
TA1	51209.616	-73813.007
TA2	51199.172	-73790.573
TP3	51257.033	-73837.334
TA5	51261.991	-73814.115

座標値は世界測地系(測地成果2011)IX系

測量年月日 令和4年8月25日

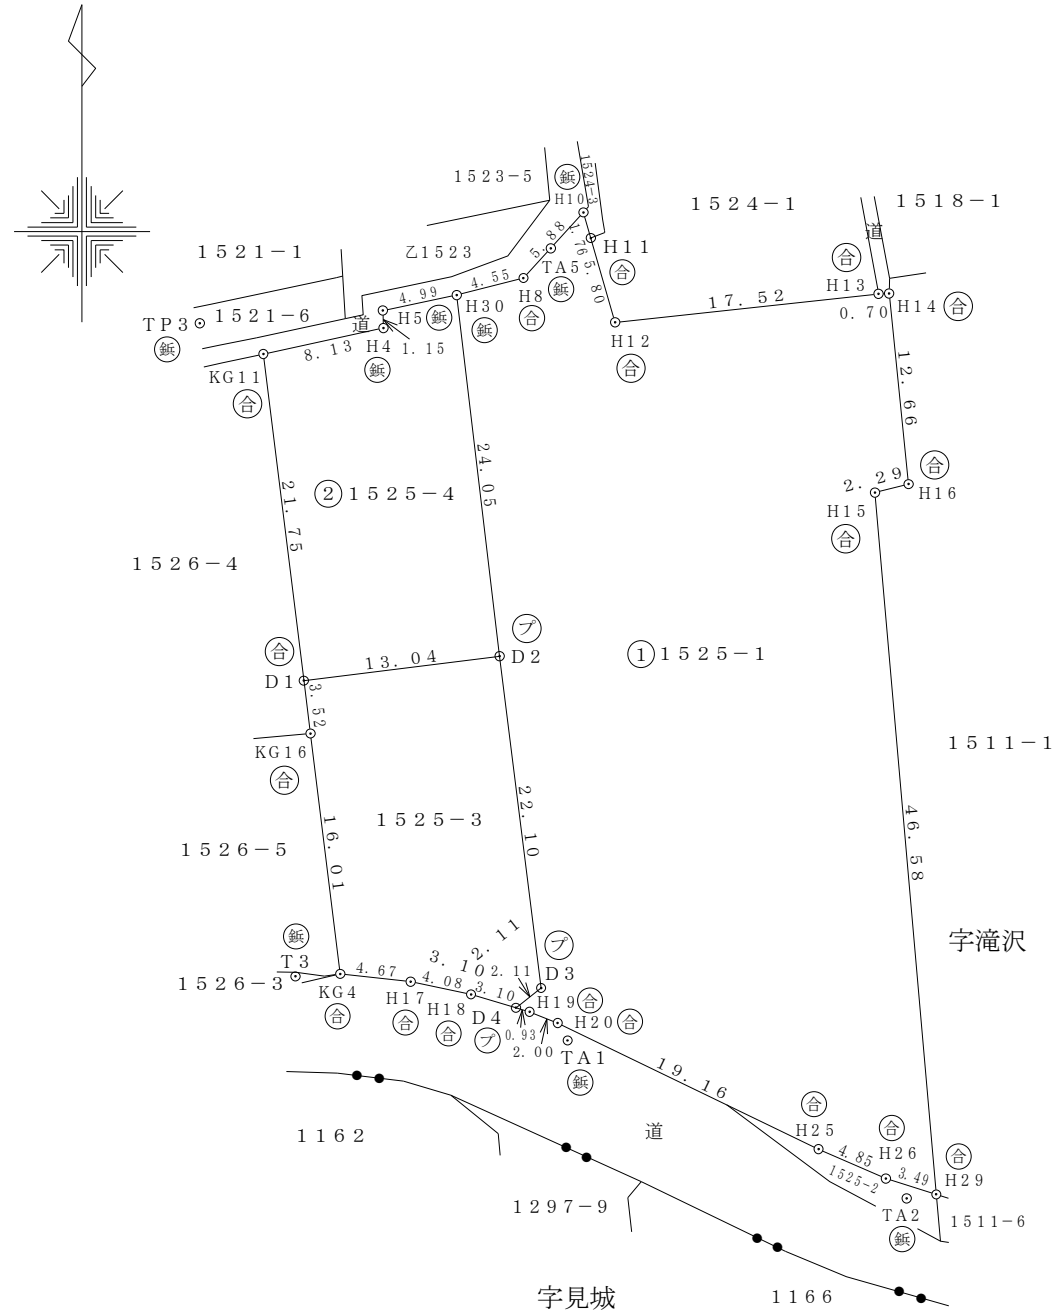

作製者	前橋市日吉町3丁目41番地18	
	土地家屋調査士 茂木義行	(令和4年11月29日作製)

申請人	株式会社BLUETREE 代表取締役 青木良徳
-----	----------------------------

縮尺	1 / 500
----	---------