# 座標面積計算書

| 地番 | 9BL-1 | 地目 | |
|---|---|---|---|

| No | 境界点 | X | Y | 辺長 | 方向角 | 備考 |
|---|---|---|---|---|---|---|
| 1 | 9BL-1 | 55432.970 | -74409.396 | 4.032 | 51-31-28 | |
| 2 | 9BL-2 | 55435.479 | -74406.239 | 8.746 | 88-46-06 | |
| 3 | 9BL-16 | 55435.667 | -74397.495 | 8.026 | 199-14-03 | |
| 4 | 9BL-32 | 55428.089 | -74400.139 | 0.849 | 199-14-44 | |
| 5 | 9BL-33 | 55427.287 | -74400.419 | 10.171 | 289-09-04 | |
| 6 | 9BL-31 | 55430.624 | -74410.028 | 2.429 | 15-04-38 | |

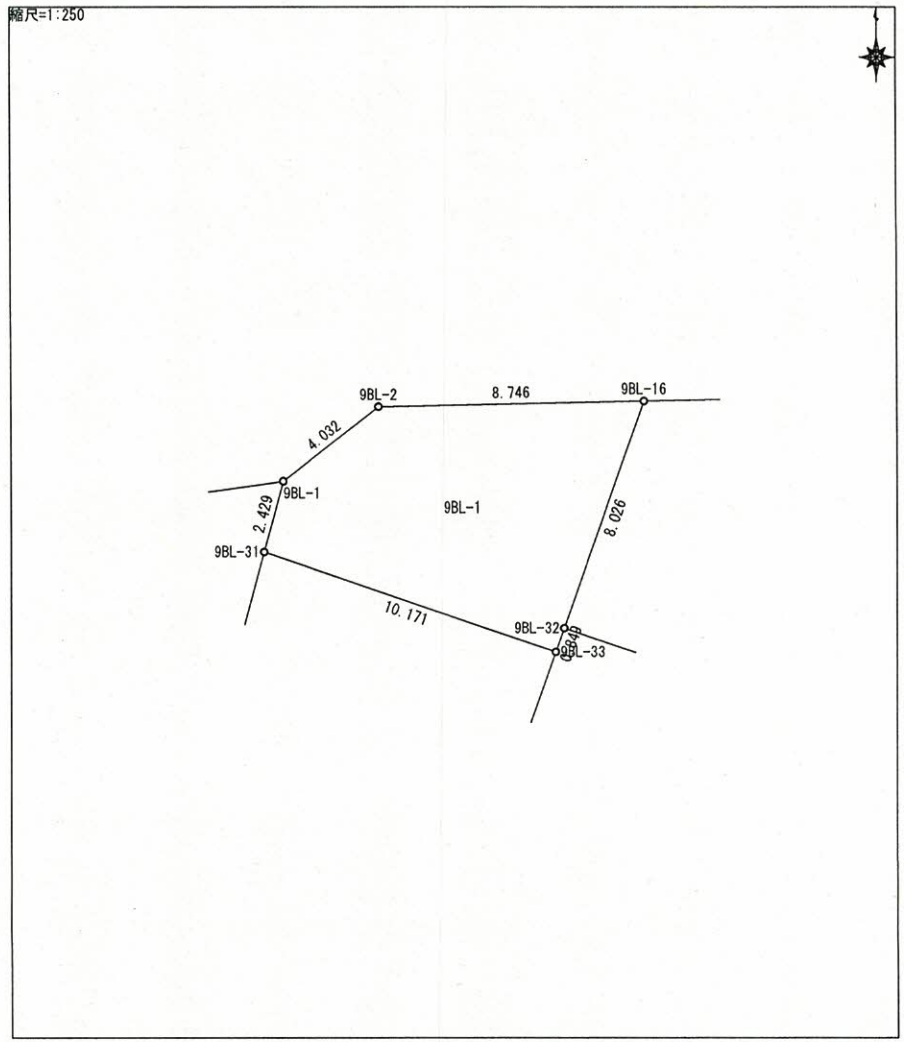


| 面積算出公式 | 倍面積 2A -137.842582 | 土地の所在 | 字 | | |
|---|---|---|---|---|---|
| A=1/2ΣXn(Y(n+1)-Y(n-1)) | 面積 A 68.921291 | 土地の所有者 | | 縮尺 | 1/250 |