


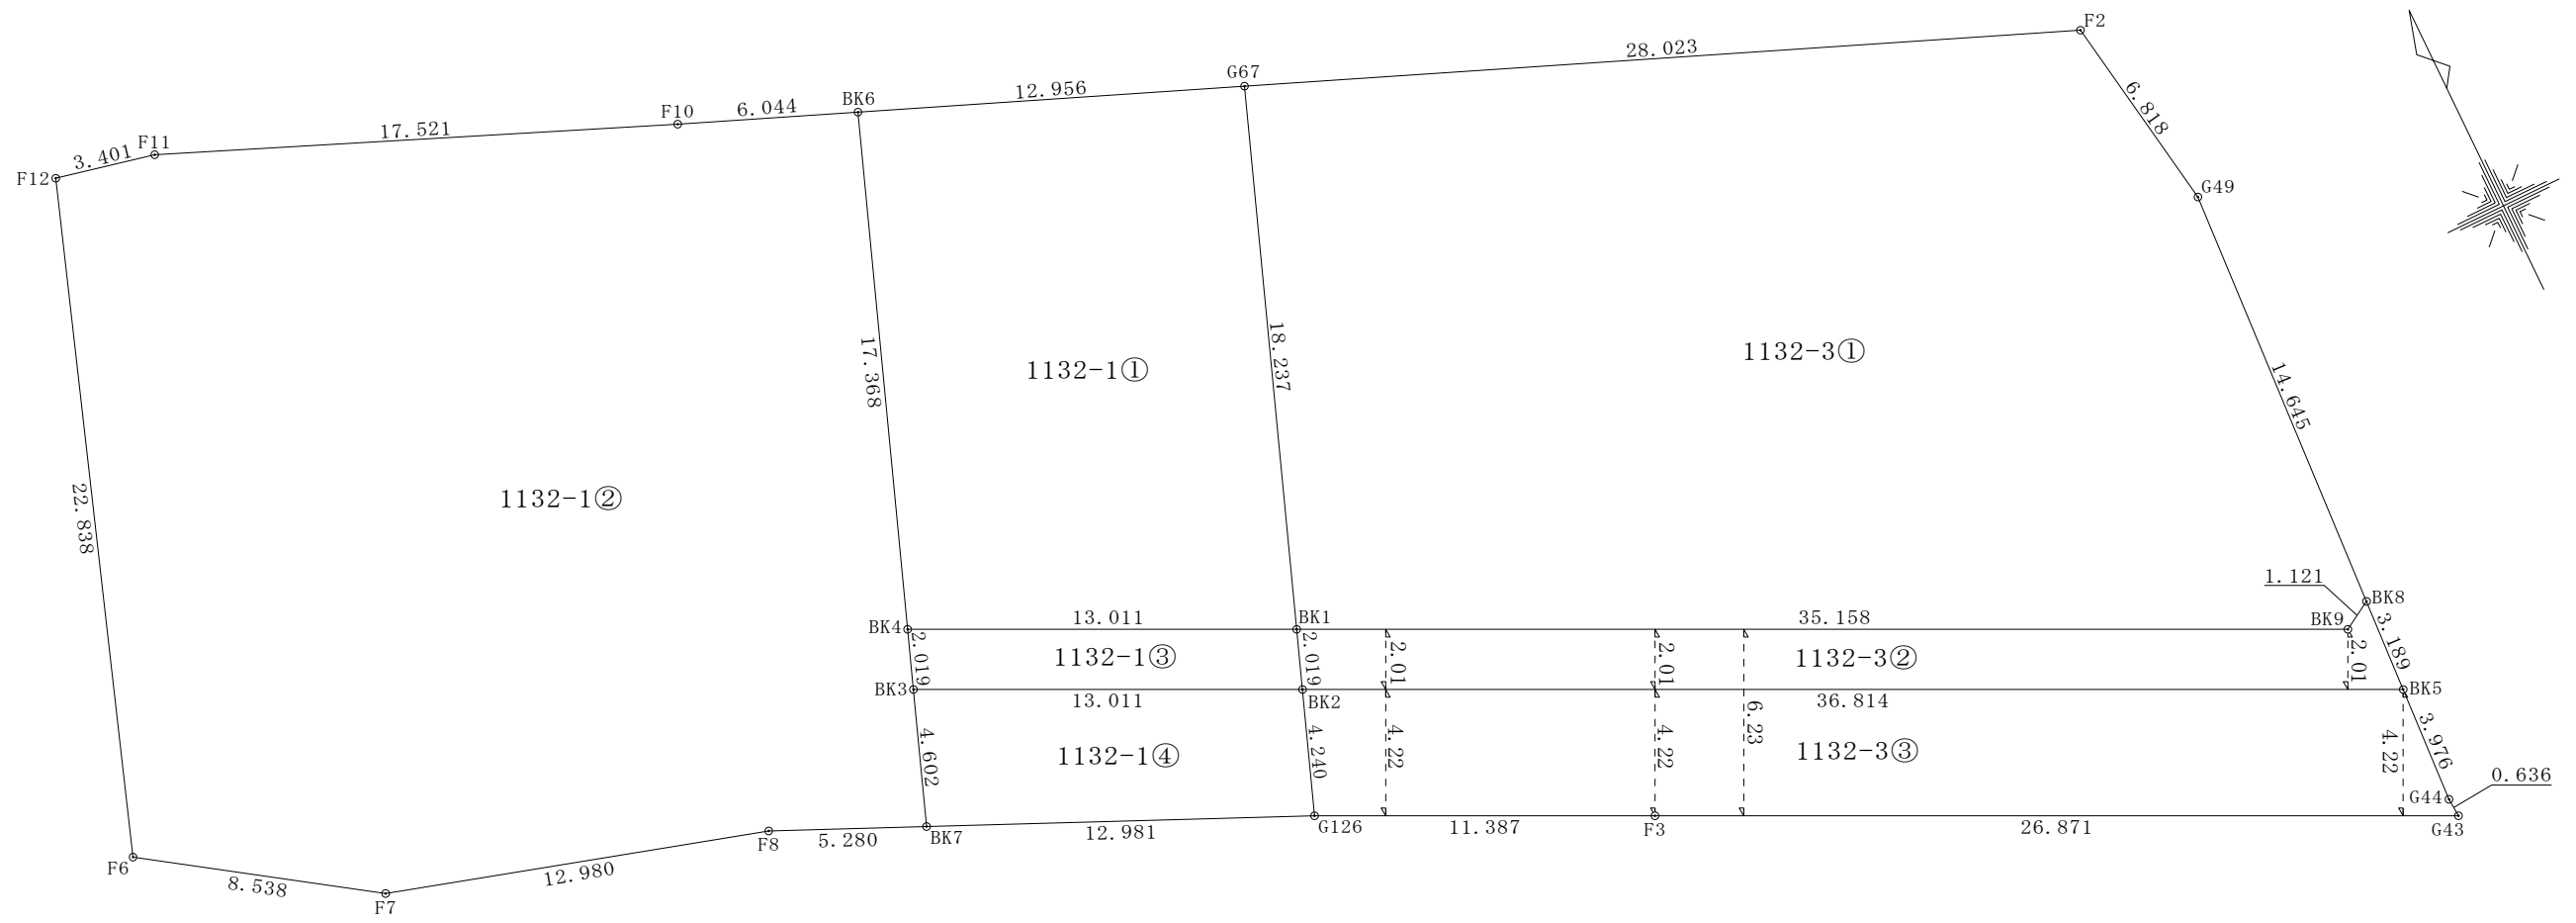

座 標 求 積 表

地 番	1132-1①			
測 点	Xn	Yn	(Xn+1 - Xn-1)Yn	距 離
G67	36397.618	-30640.674	-689537.727696	12.956
BK6	36403.991	-30651.955	275530.423495	17.368
BK4	36388.629	-30660.058	689973.945232	13.011
BK1	36381.487	-30649.182	-275505.496998	18.237
	倍 面 積		461.144033	
	面 積		230.5720165	
	地 積		230.57	

地 番	1132-1②			
測 点	Xn	Yn	(Xn+1 - Xn-1)Yn	距 離
BK6	36403.991	-30651.955	-562003.594925	6.044
F10	36406.964	-30657.218	-359363.909396	17.521
F11	36415.713	-30672.399	-303963.474090	3.401
F12	36416.874	-30675.596	589738.333100	22.838
F6	36396.488	-30685.892	799152.685356	8.538
F7	36390.831	-30679.496	335664.365736	12.980
F8	36385.547	-30667.640	247150.510760	5.280
BK7	36382.772	-30663.147	-39739.438512	4.602
BK3	36386.843	-30661.000	-179581.477000	2.019
BK4	36388.629	-30660.058	-525758.674584	17.368
	倍 面 積		1295.326445	
	面 積		647.6632225	
	地 積		647.66	

地 番	1132-1③			
測 点	Xn	Yn	(Xn+1 - Xn-1)Yn	距 離
BK1	36381.487	-30649.182	-273635.896896	13.011
BK4	36388.629	-30660.058	-164215.270648	2.019
BK3	36386.843	-30661.000	273741.408000	13.011
BK2	36379.701	-30650.124	164162.064144	2.019
	倍 面 積		52.304600	
	面 積		26.1523000	
	地 積		26.15	

地 番	1132-1④			
測 点	Xn	Yn	(Xn+1 - Xn-1)Yn	距 離
BK2	36379.701	-30650.124	-333871.800732	13.011
BK3	36386.843	-30661.000	-94159.931000	4.602
BK7	36382.772	-30663.147	334013.660271	12.981
G126	36375.950	-30652.102	94132.605242	4.240
	倍 面 積		114.533781	
	面 積		57.2668905	
	地 積		57.26	

地 番	1132-3①			
測 点	Xn	Yn	(Xn+1 - Xn-1)Yn	距 離
F2	36383.834	-30616.275	-630664.648725	28.023
G67	36397.618	-30640.674	71913.661878	18.237
BK1	36381.487	-30649.182	1085931.167442	35.158
BK9	36362.187	-30619.794	577519.934634	1.121
BK8	36362.626	-30618.762	-454137.477984	14.645
G49	36377.019	-30616.054	-649305.273232	6.818
	倍 面 積		1257.364013	
	面 積		628.6820065	
	地 積		628.68	

地 番	1132-3②			
測 点	Xn	Yn	(Xn+1 - Xn-1)Yn	距 離
BK8	36362.626	-30618.762	-82517.563590	1.121
BK9	36362.187	-30619.794	-577519.934634	35.158
BK1	36381.487	-30649.182	-536789.773548	2.019
BK2	36379.701	-30650.124	674149.477380	36.814
BK5	36359.492	-30619.352	522825.435400	3.189
	倍 面 積		147.641008	
	面 積		73.8205040	
	地 積		73.82	

地 番	1132-3③			
測 点	Xn	Yn	(Xn+1 - Xn-1)Yn	距 離
BK5	36359.492	-30619.352	-738446.912184	36.814
BK2	36379.701	-30650.124	-504439.740792	4.240
G126	36375.950	-30652.102	306582.324204	11.387
F3	36369.699	-30642.584	643524.906584	26.871
G43	36354.949	-30620.123	432203.036145	0.636
G44	36355.584	-30620.087	-139107.055241	3.976
	倍 面 積		316.558716	
	面 積		158.2793580	
	地 積		158.27	

群馬県前橋市古市町一丁目2番地20
大 塚 登 記 測 量 事 務 所
土地家屋調査士 大 塚 賢 一
電 話 0 2 7 (2 5 1) 4 6 5 5

作 成 年 月 日
令和 5 年 6 月 22 日

備 考

所 在 地 番
足利市大沼田町字西根

縮 尺
1 / 2 5 0

図 面 名
分 割 計 画 図