

凡例	記号	境界標の種類	記号	境界標の種類	記号	境界標の種類
	石	石杭	金	金属杭	キ	刻ミ()
	コ	コンクリート杭	プ	プレート		
	合	合成杭	鋺	金属鋺		

地番	574-1, 574-2
土地の所在	前橋市荒口町字大道

地積 保調方測量 阿部 松本

求積表 (世界測地系)

地番	㊤ 574-1				
NO	X _n	Y _n	Y _{n+1} - Y _{n-1}	X _n · (Y _{n+1} - Y _{n-1})	
53	42718.525	-60630.413	17.302	739115.919550	
51	42718.849	-60613.568	16.998	726134.995302	
35	42743.052	-60613.415	-4.188	-179007.901776	
36	42746.070	-60617.756	-6.548	-279901.266360	
37	42745.730	-60619.963	-13.114	-560567.503220	
54	42742.283	-60630.870	-10.450	-446656.857350	
		合計		-882.613854	
		合計面積		441.3069270	
		地積		441.30 m ²	


地番	㊤ 574-2				
NO	X _n	Y _n	Y _{n+1} - Y _{n-1}	X _n · (Y _{n+1} - Y _{n-1})	
54	42742.283	-60630.870	-15.009	-641518.925547	
38	42737.683	-60645.422	-14.048	-600378.970784	
39	42714.246	-60644.918	31.829	1359551.735934	
34	42714.848	-60613.593	31.350	1339110.484800	
51	42718.849	-60613.568	-16.820	-718531.040180	
53	42718.525	-60630.413	-17.302	-739115.919550	
		合計		-882.635327	
		合計面積		441.3176635	
		地積		441.31 m ²	

総合計面積	882.6245905 m ²
-------	----------------------------

地番	面積
㊤ 574-1	441.3069270 m ²
㊤ 574-2	441.3176635 m ²

点番	X座標	Y座標	備考
1	42754.660	-60611.613	VRS・RTK・GPS観測点
2	42702.224	-60613.323	VRS・RTK・GPS観測点
	44174.192	-73253.866	電子基準点 群馬
	29855.892	-51995.326	電子基準点 境

H. 20. 4. 16 PM 3:35 GPS観測

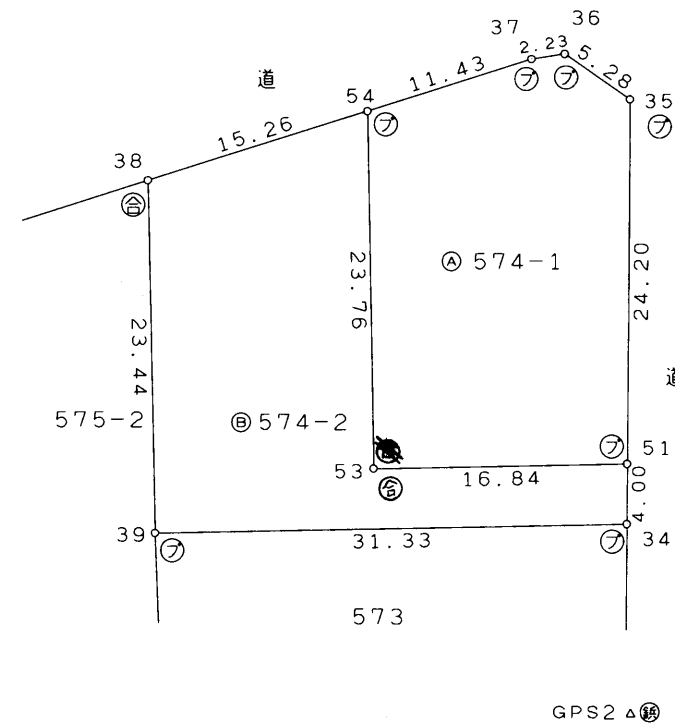

作成者 前橋市茂木町2番地 土地家屋調査士 小保方 広幸 (平成 21 年 6 月 22 日作成)

申請人 阿部 淳 松本 山平 (群馬土地家屋調査士会) 縮尺 1/500