

凡例	記号	境界標の種類	記号	境界標の種類
	田	コンクリート杭	○	合成杭
	○	刻ミ ()	□	プレート
	◎	鋳	⊕	計算点

地番	1511-3, 1511-8	地積測量図
土地の所在	北群馬郡吉岡町大字下野田字滝沢	

世界測地系
(測地成果2011) IX系

求積表

地番	㉠ 1511-3				
NO	X _n	Y _n	Y _{n+1} -Y _{n-1}	X _n · (Y _{n+1} -Y _{n-1})	
K43	51195.4242	-73745.2198	-4.3701	-223729.12329642	
K44	51195.4297	-73752.9433	-18.1350	-928429.11760950	
K45	51196.1283	-73763.3548	-10.3877	-531810.02194191	
K49	51221.0025	-73763.3310	14.7816	757128.37055400	
P5	51220.6538	-73748.5732	18.1112	927667.50510256	
		合計		827.61280873	
		合計面積		413.80640436	
		地積		413.80 m ²	

地番	㉡ 1511-8				
NO	X _n	Y _n	Y _{n+1} -Y _{n-1}	X _n · (Y _{n+1} -Y _{n-1})	
K43	51195.4242	-73745.2198	3.7111	189991.33874862	
K50	51220.5662	-73744.8621	-3.3534	-171763.04669508	
P5	51220.6538	-73748.5732	-0.3577	-18321.62786426	
		合計		-93.33581072	
		合計面積		46.66790536	
		地積		46.66 m ²	

点名	X座標	Y座標
T1	51191.9770	-73781.8730
T2	51189.4390	-73726.3850
T4	51189.6400	-73744.7030



(座標値小数点第5位以下省略)

電子基準点の名称

近隣の電子基準点の名称	X座標	Y座標	基準点コード
群馬	44174.128	-75253.406	EL05439407101
藤岡	26309.309	-68915.691	EL05439208501
赤城	60112.966	-69534.315	EL05439604401

ネットワークRTK-GPS観測 (VRS方式) による
観測日時 平成30年7月27日 観測点T1、T2 IX系

T1 - 55.54 - T2

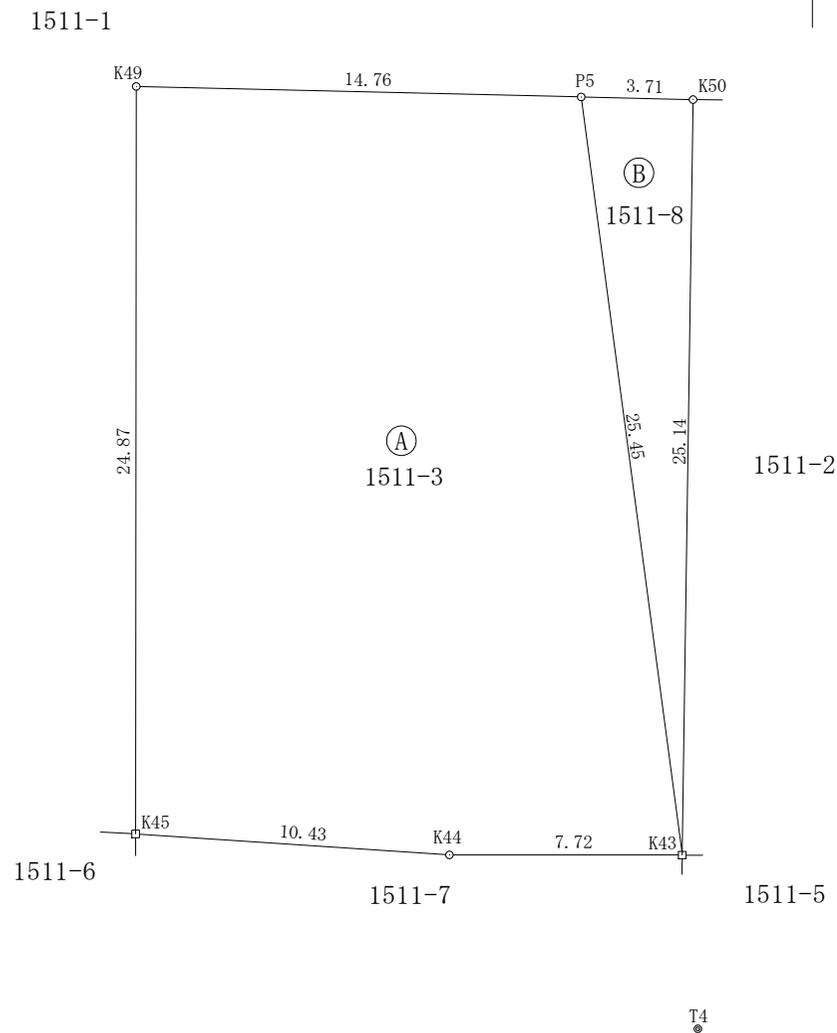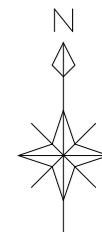

令和7年4月14日測量

作成者	高崎市箕郷町上芝622番地3 土地家屋調査士 須永進 (令和7年4月25日作成)	申請人	サンマーク株式会社 代表取締役 堀内祐希	縮尺	1/250
-----	---	-----	-------------------------	----	-------